



工事工程図 (B案)

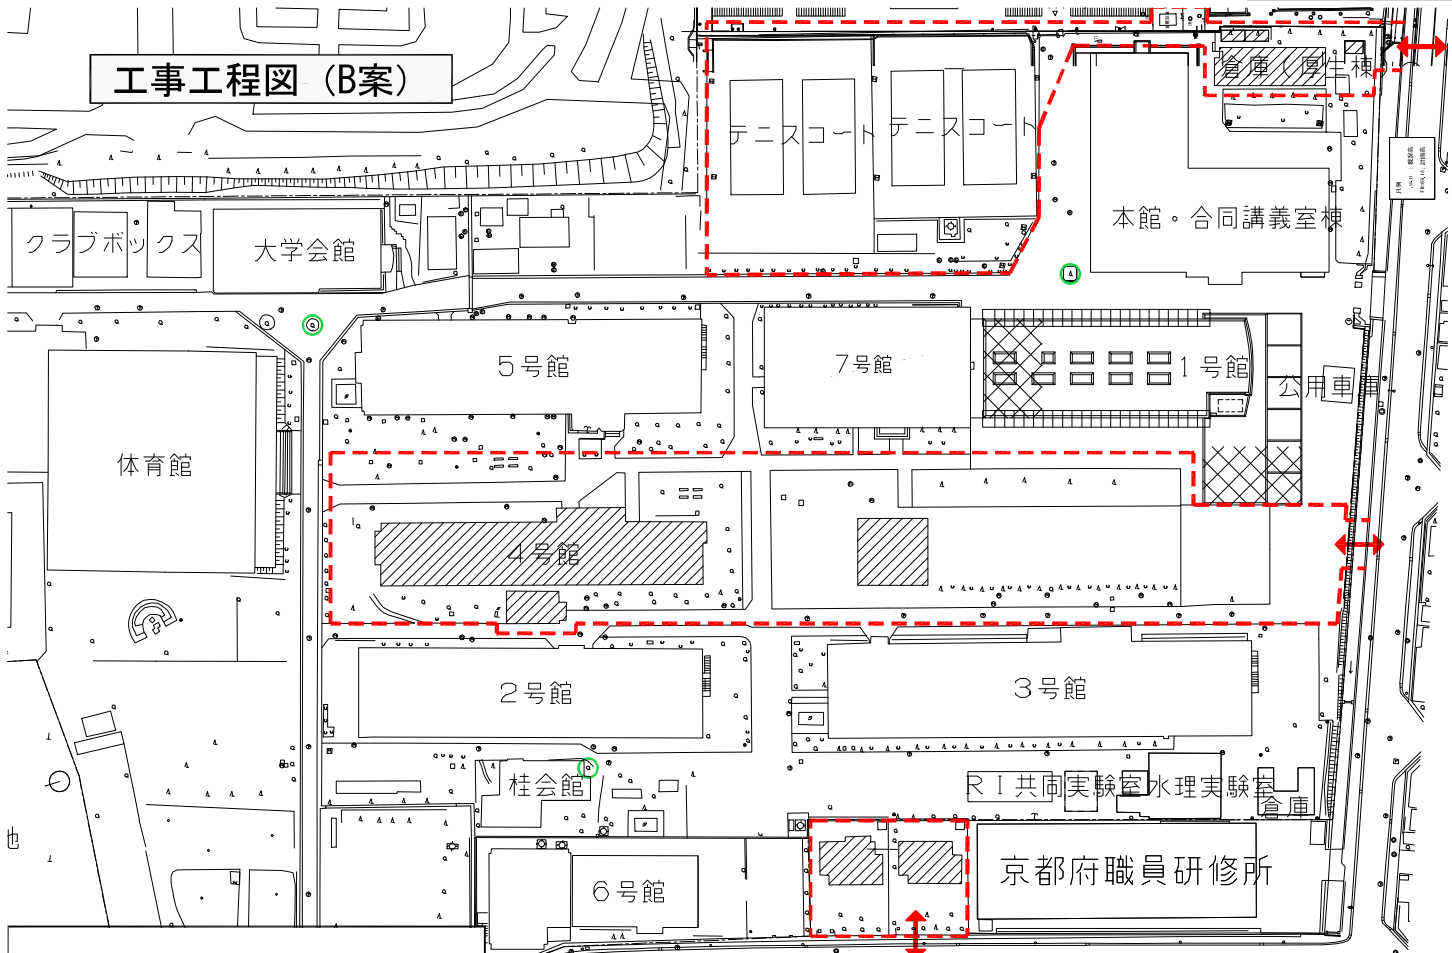


(Green dashed arrow) 主動線 (歩行者)
 (Blue dashed arrow) 車両動線
 (Hatched box) 撤去建物
 (Blue dashed box) 継続利用
 (Solid blue box) 新設建物
 (Red dashed line) 工事仮囲い範囲
 (Red double arrow) 工事車両出入口

① 4号館、倉庫（厚生棟）、国際交流施設撤去

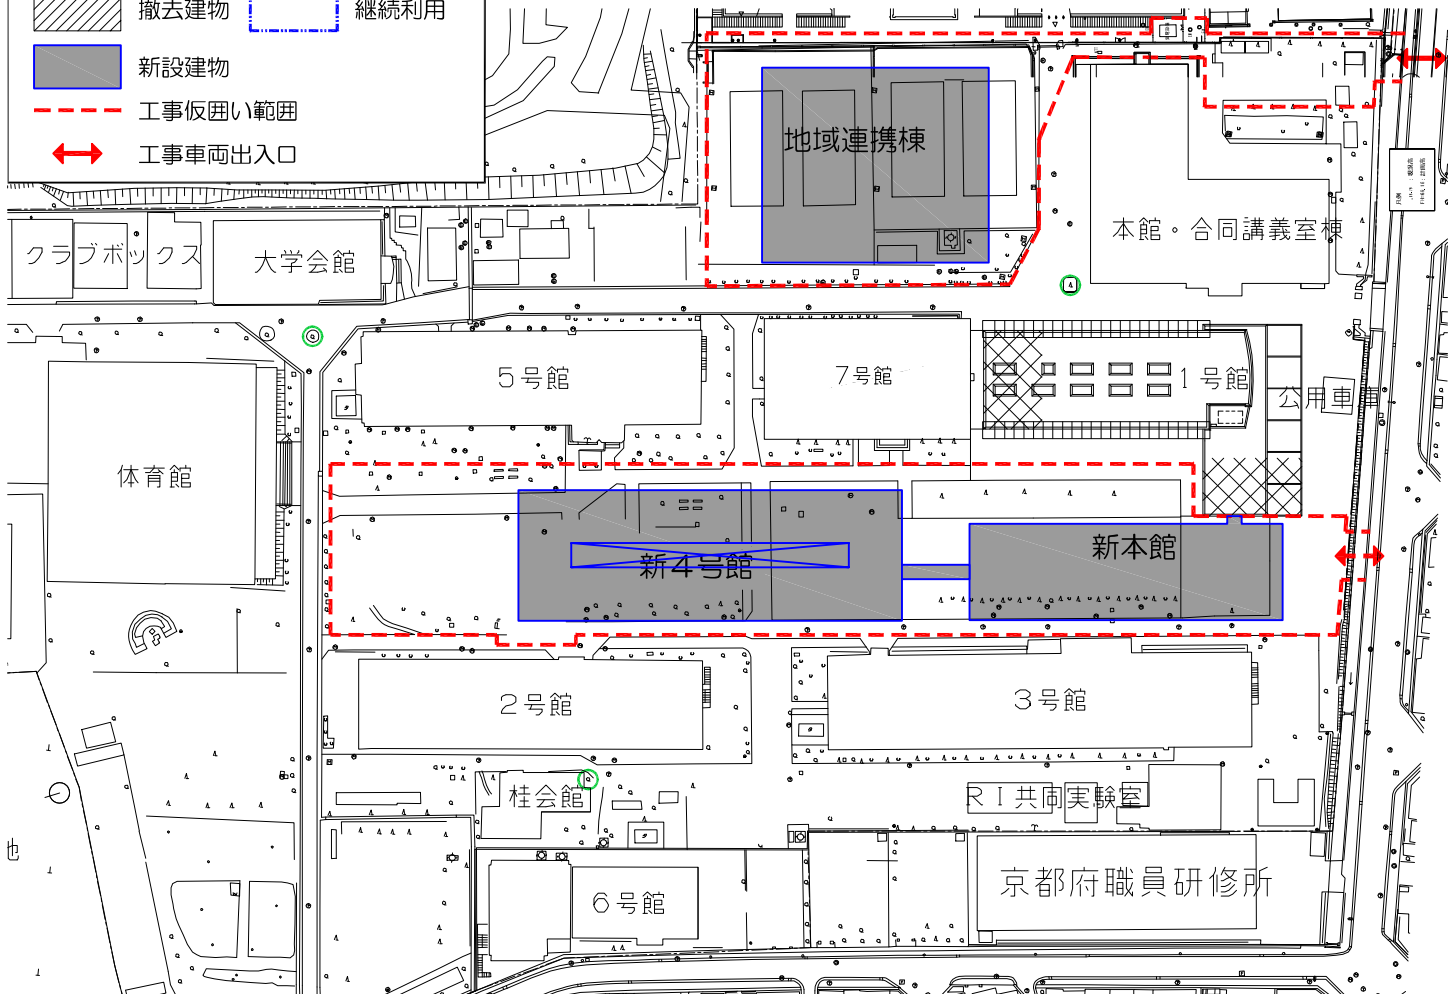


② 【I期工事】新4号館、新本館、地域連携棟新設

工事工程図 (B案)

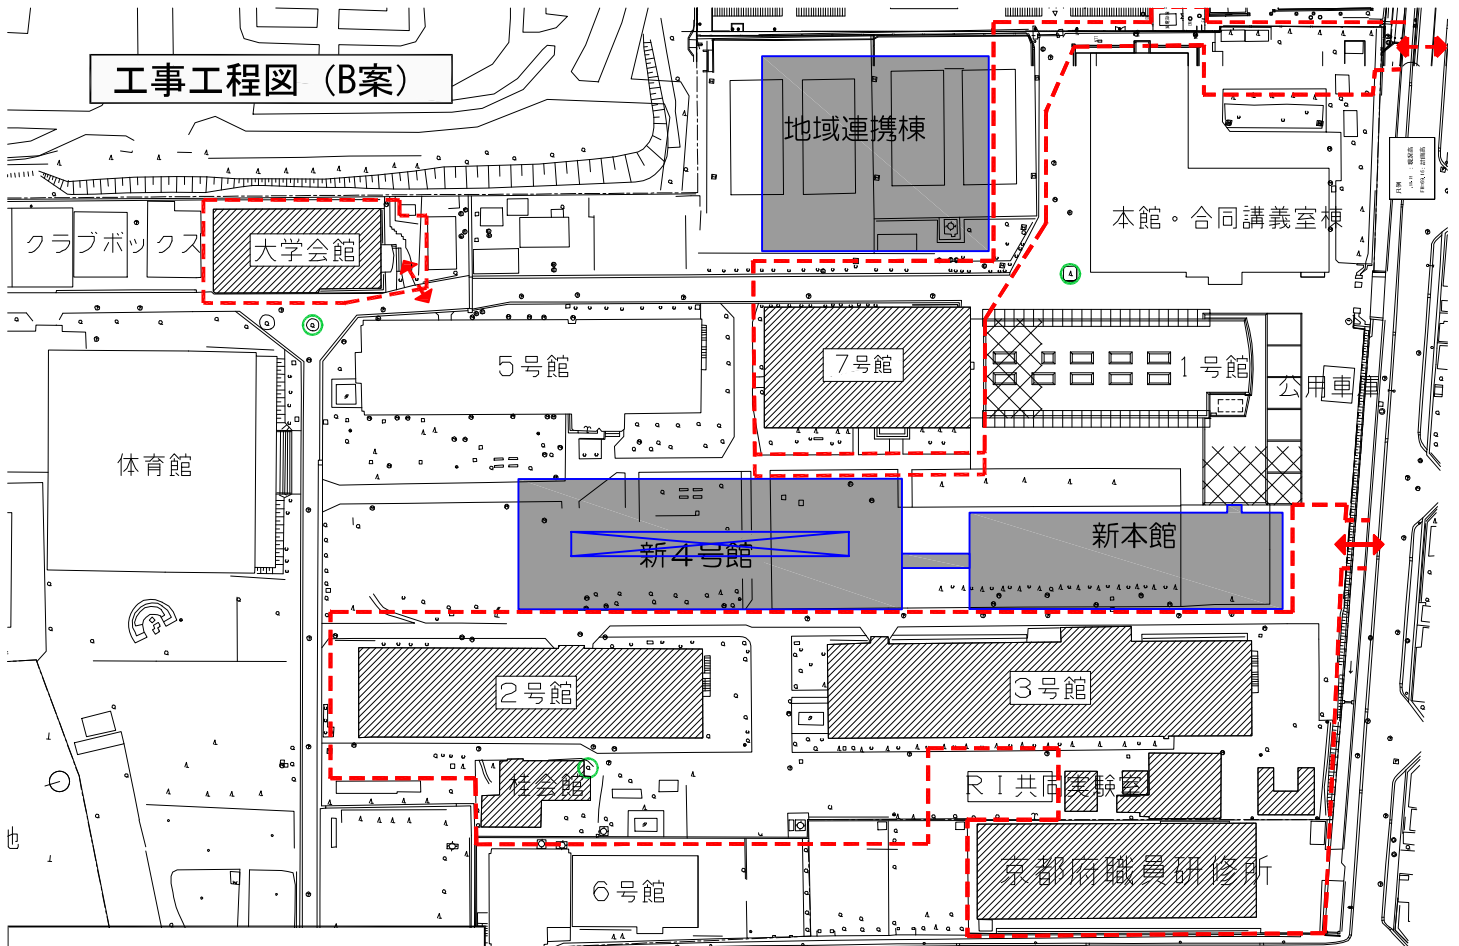



③ 2・3・7号館・桂会館・大学会館・京都府職員研修所撤去

←---→ 主動線 (歩行者) ←---→ 車両動線
 撤去建物 継続利用
 新設建物
 工事仮囲い範囲
↔ 工事車両出入口

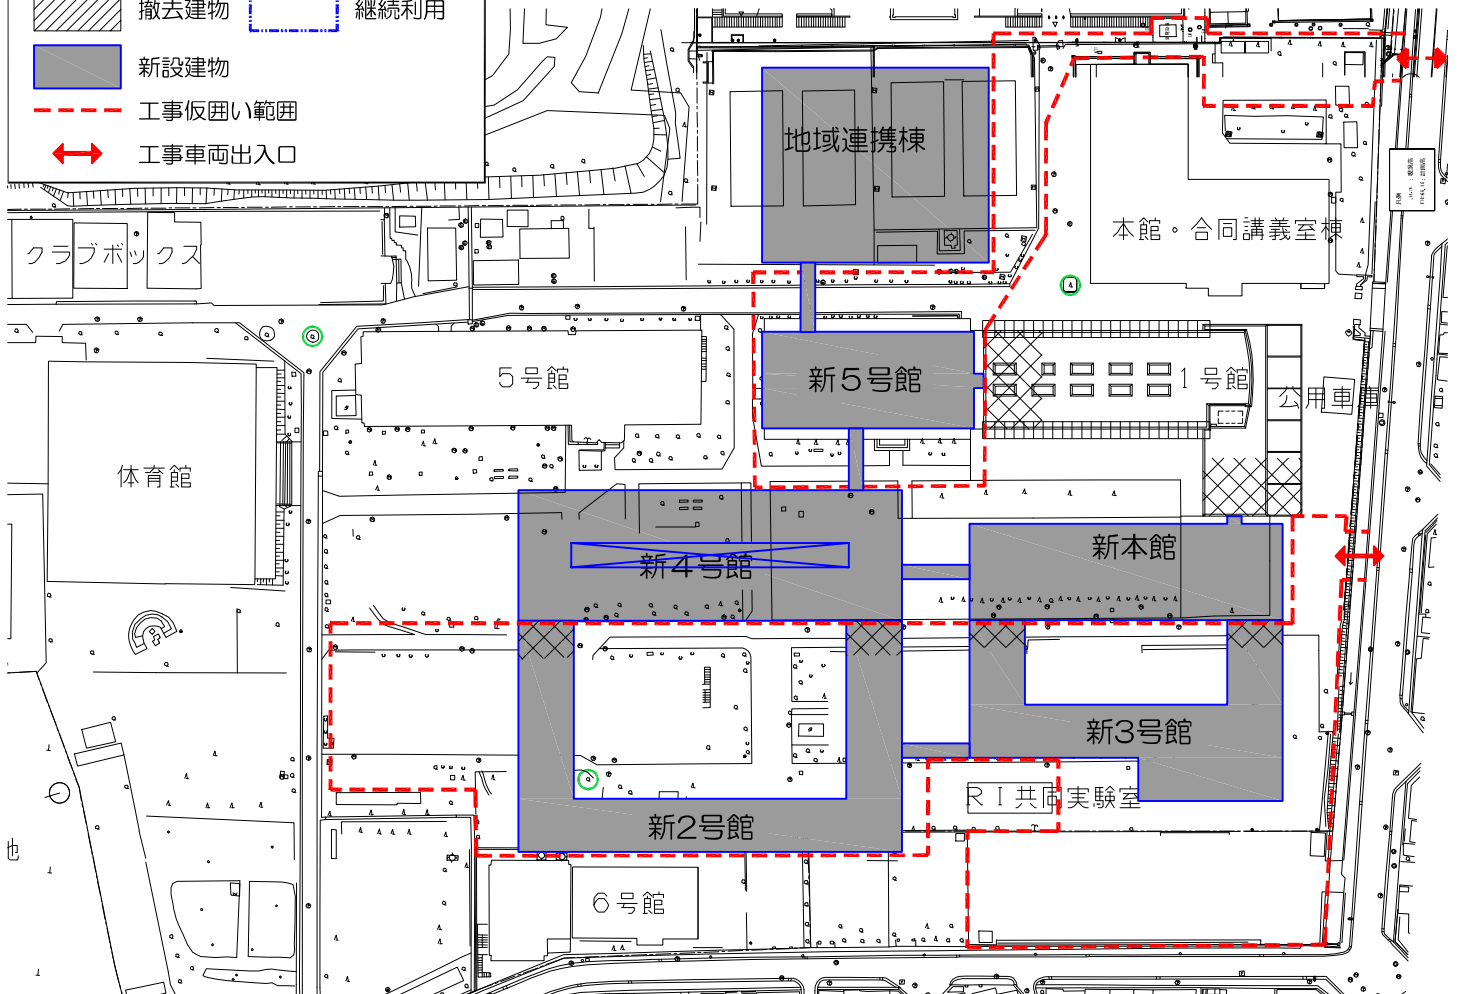


④【Ⅱ期工事】新2・3・5号館新設

工事工程図 (B案)

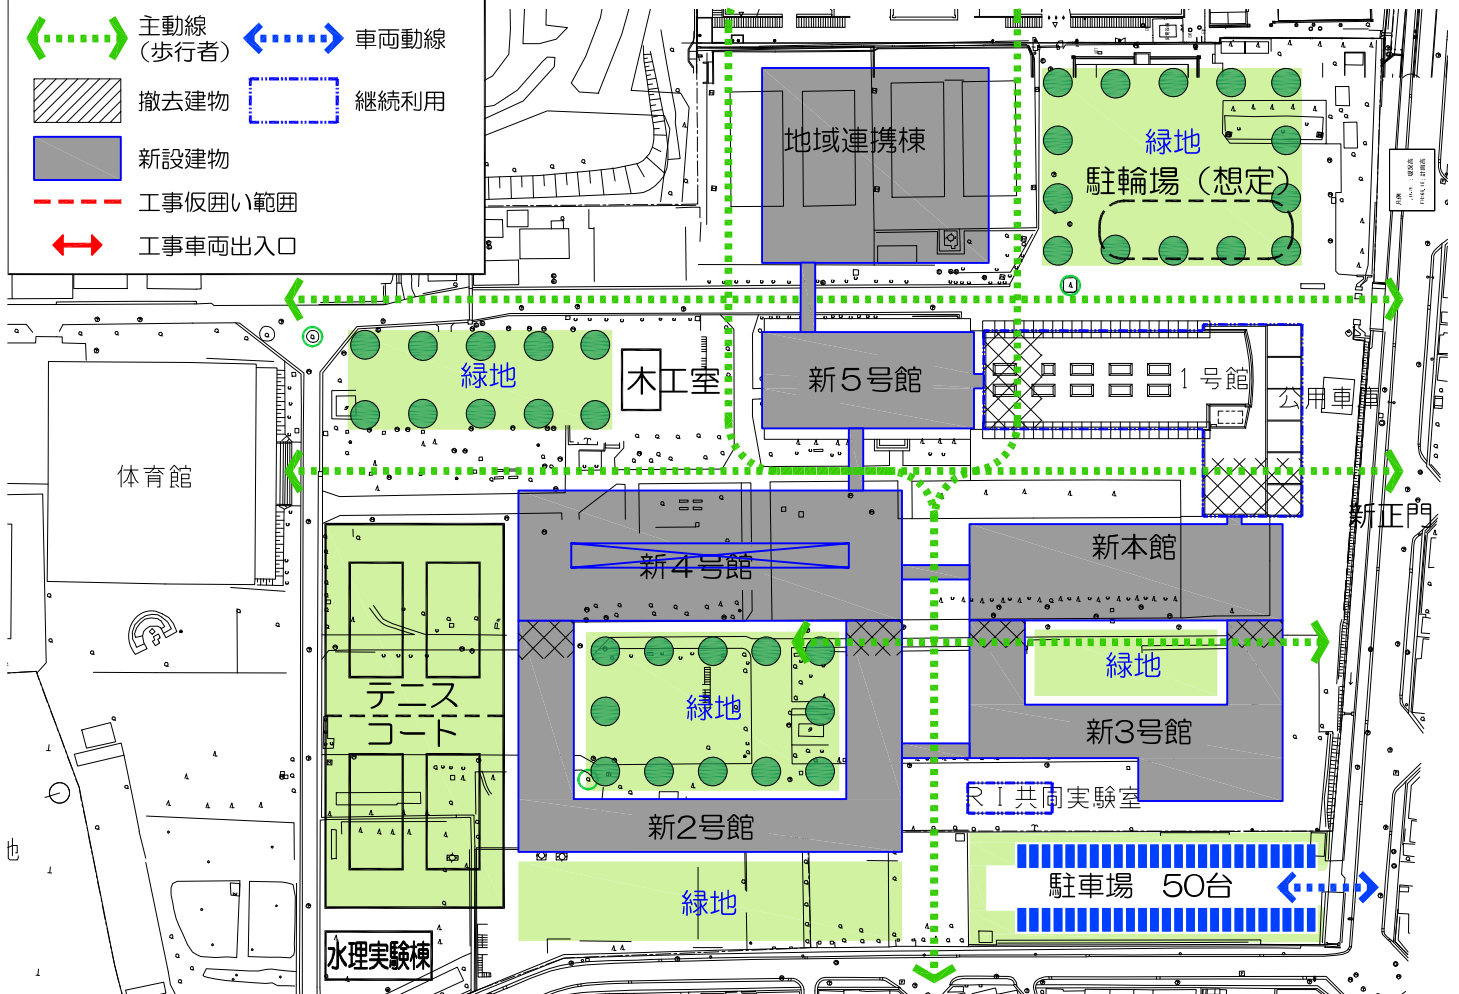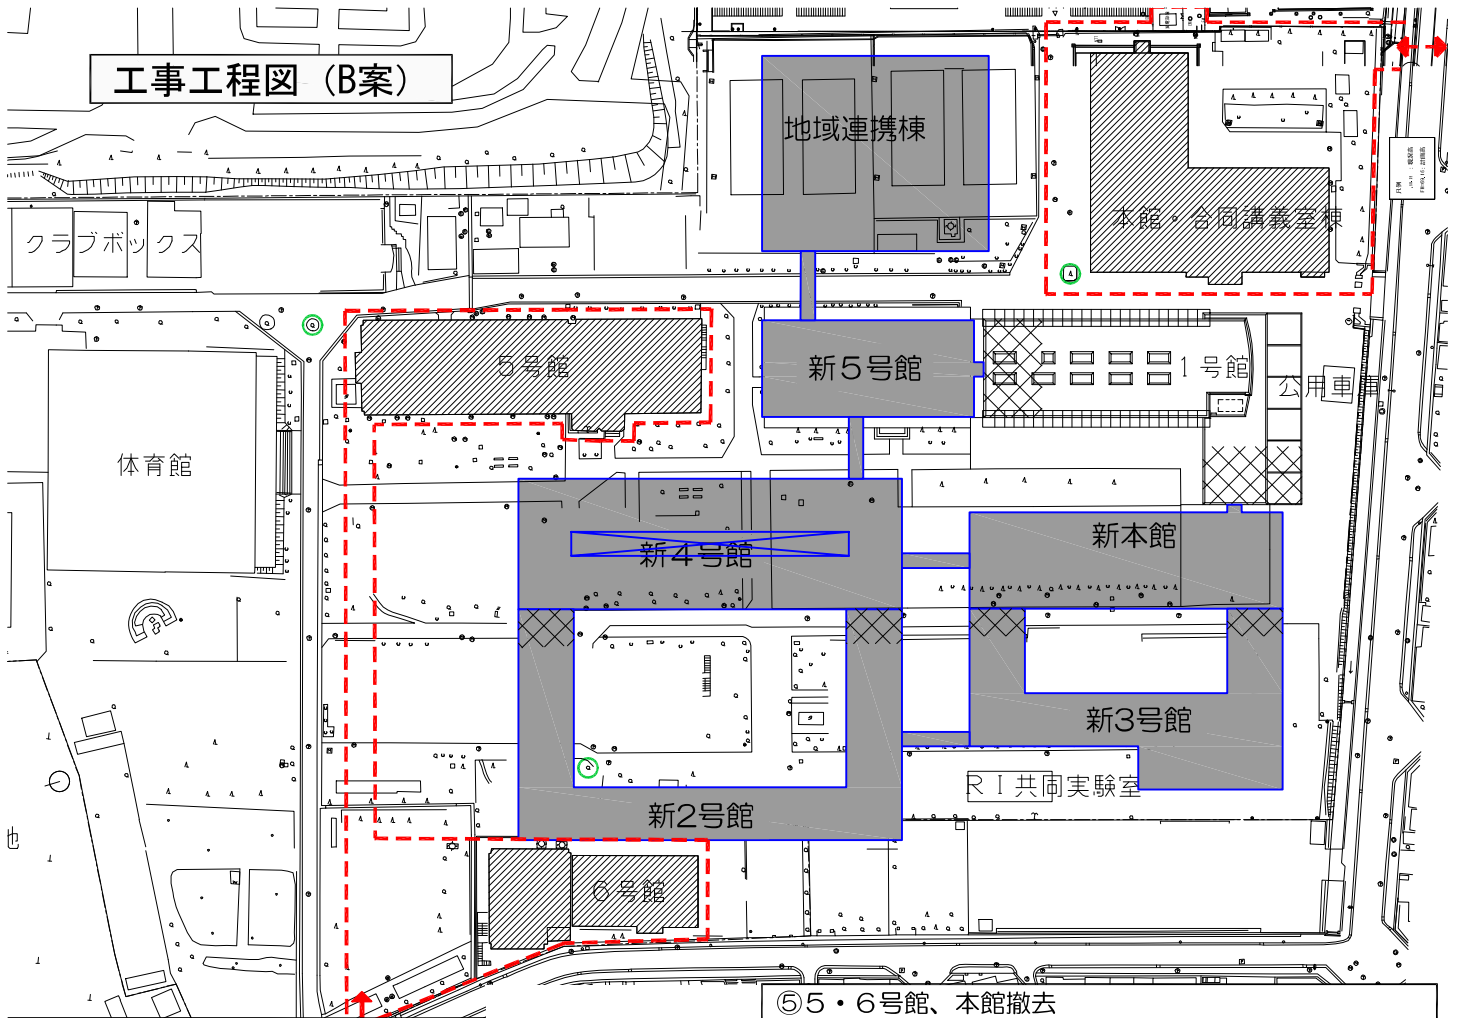


⑥ 外構工事 整備完了

工事工程図 (C案)

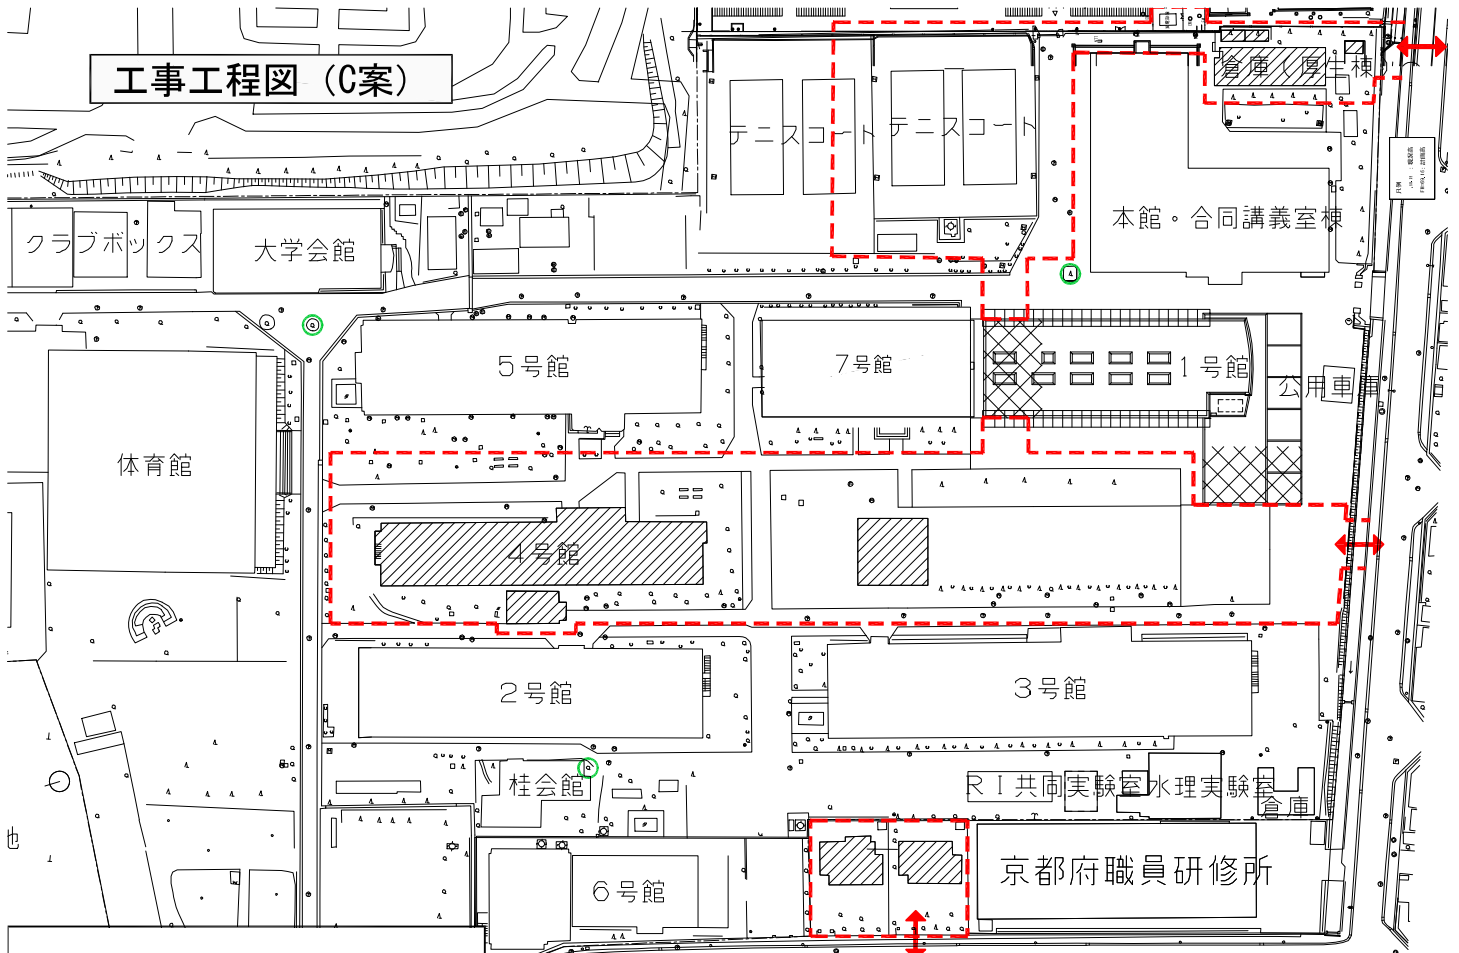


① 4号館、倉庫（厚生棟）、国際交流施設撤去

	主動線 (歩行者)		車両動線
	撤去建物		継続利用
	新設建物		
	工事仮囲い範囲		
	工事車両出入口		

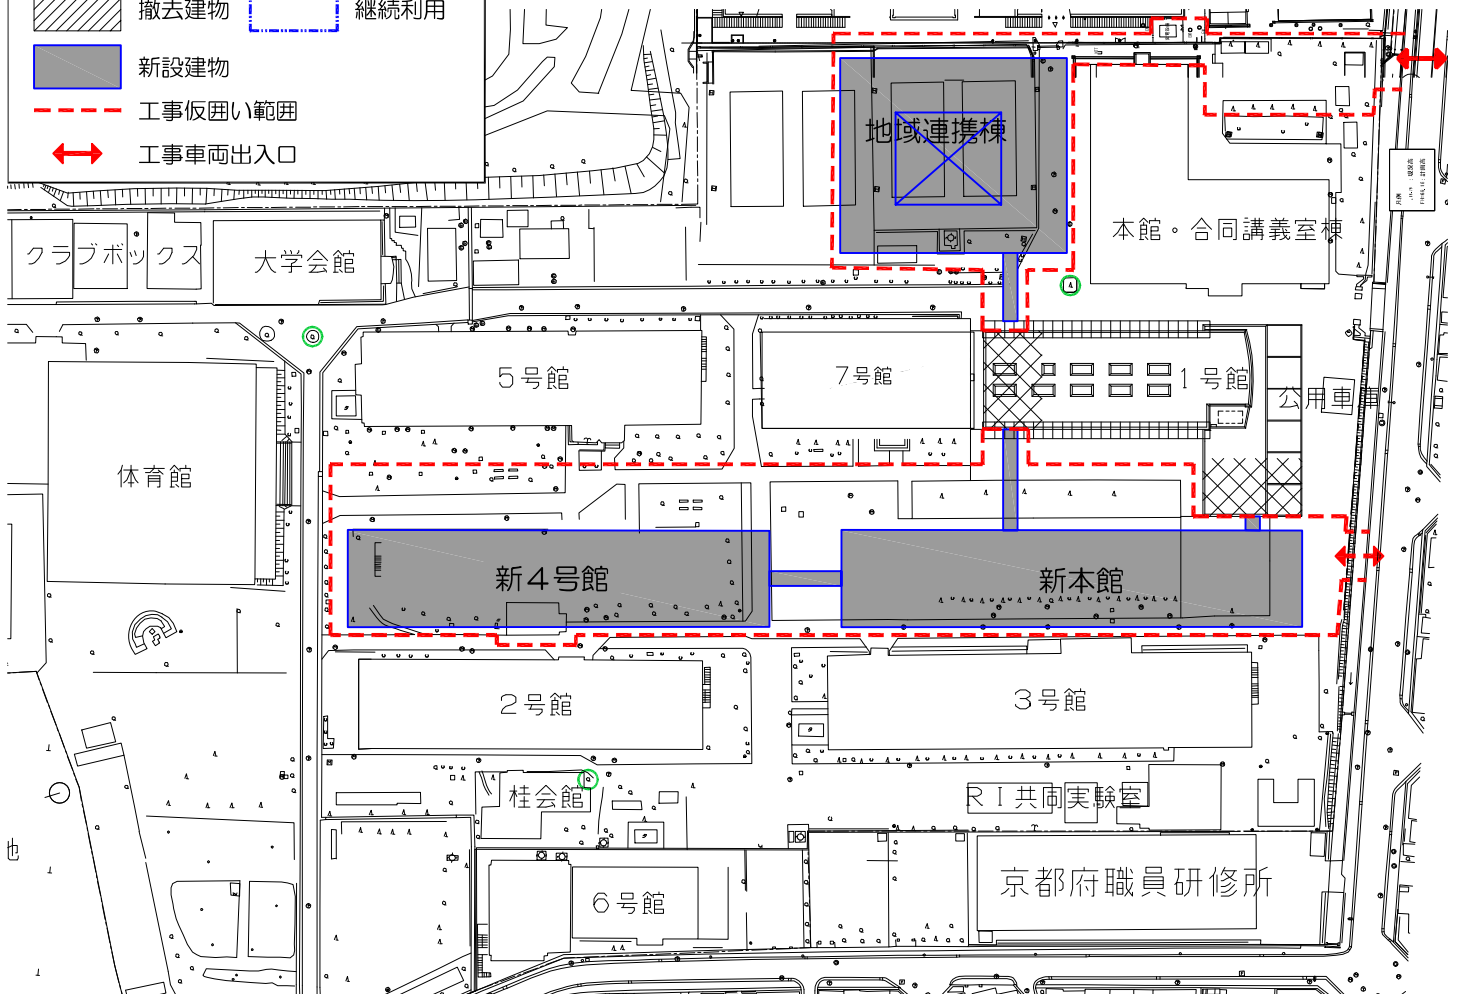


②【I期工事】新4号館、新本館、地域連携棟新設

工事工程図 (C案)

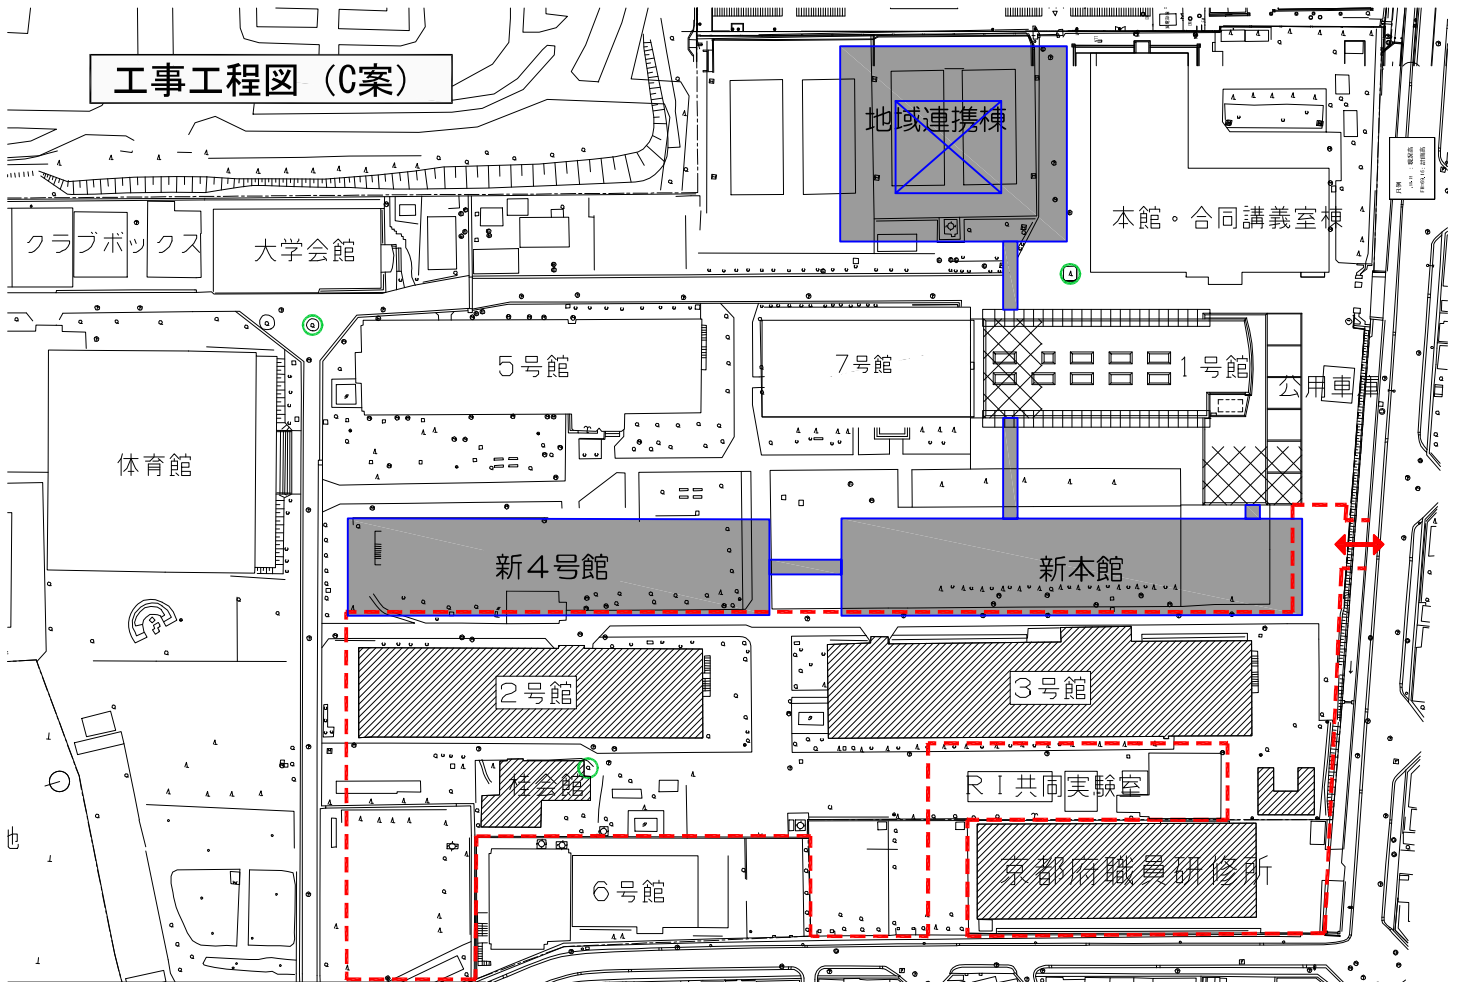


③ 2・3号館・桂会館・京都府職員研修所撤去

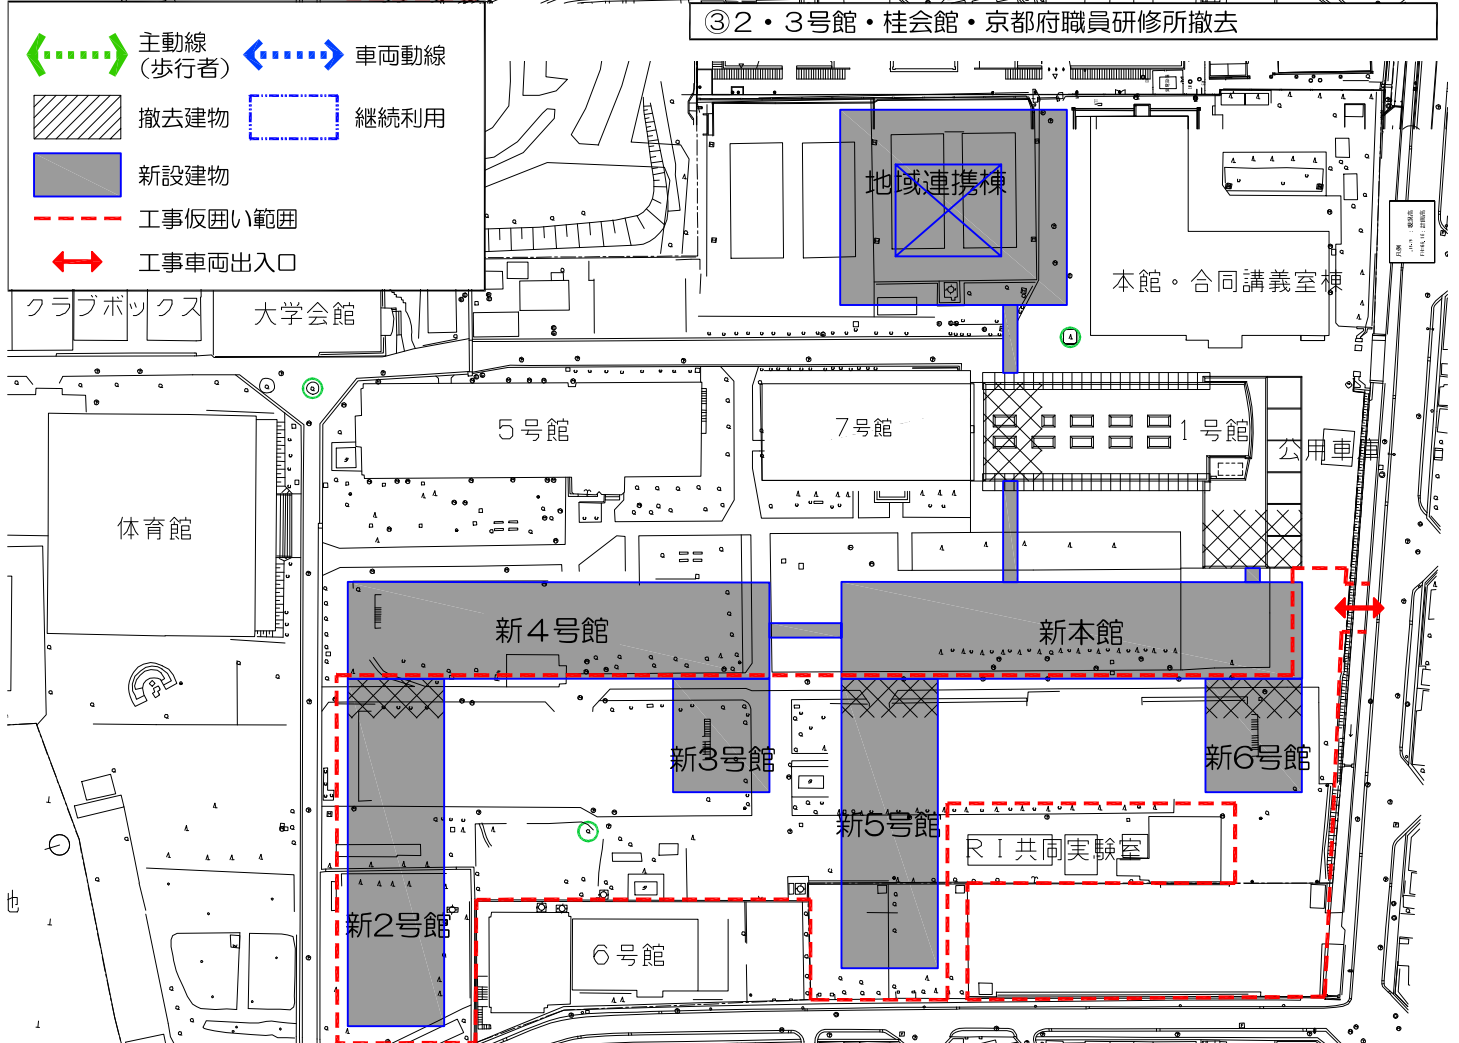


④【Ⅱ期工事】新2・3・5・6号館新設

工事工程図 (C案)

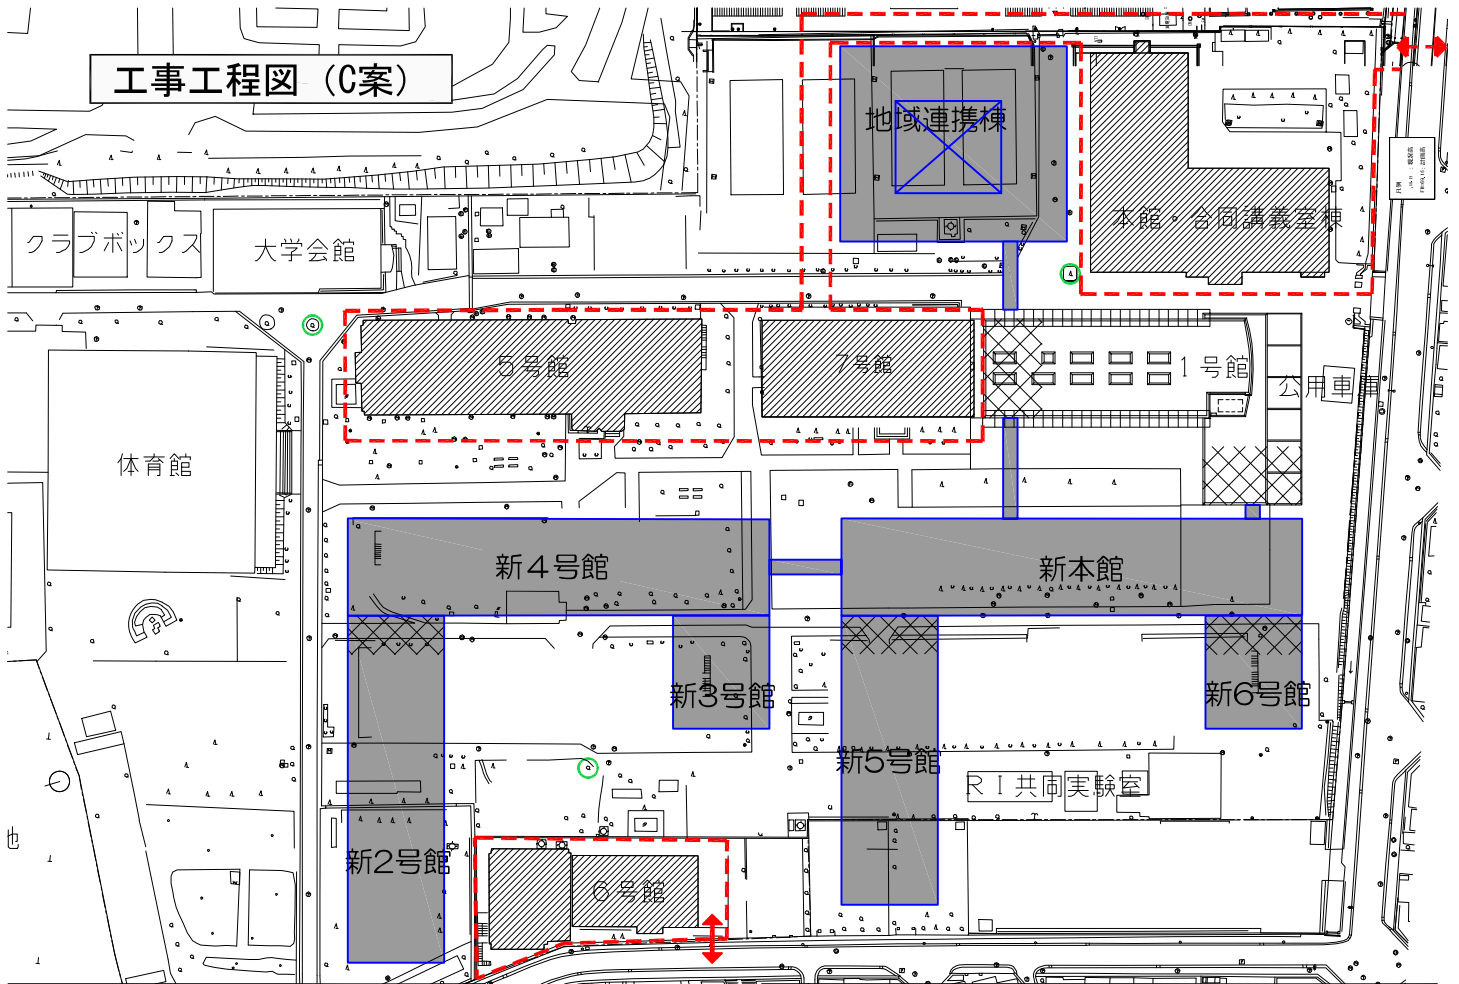

⑤ 5・6・7号館、本館撤去

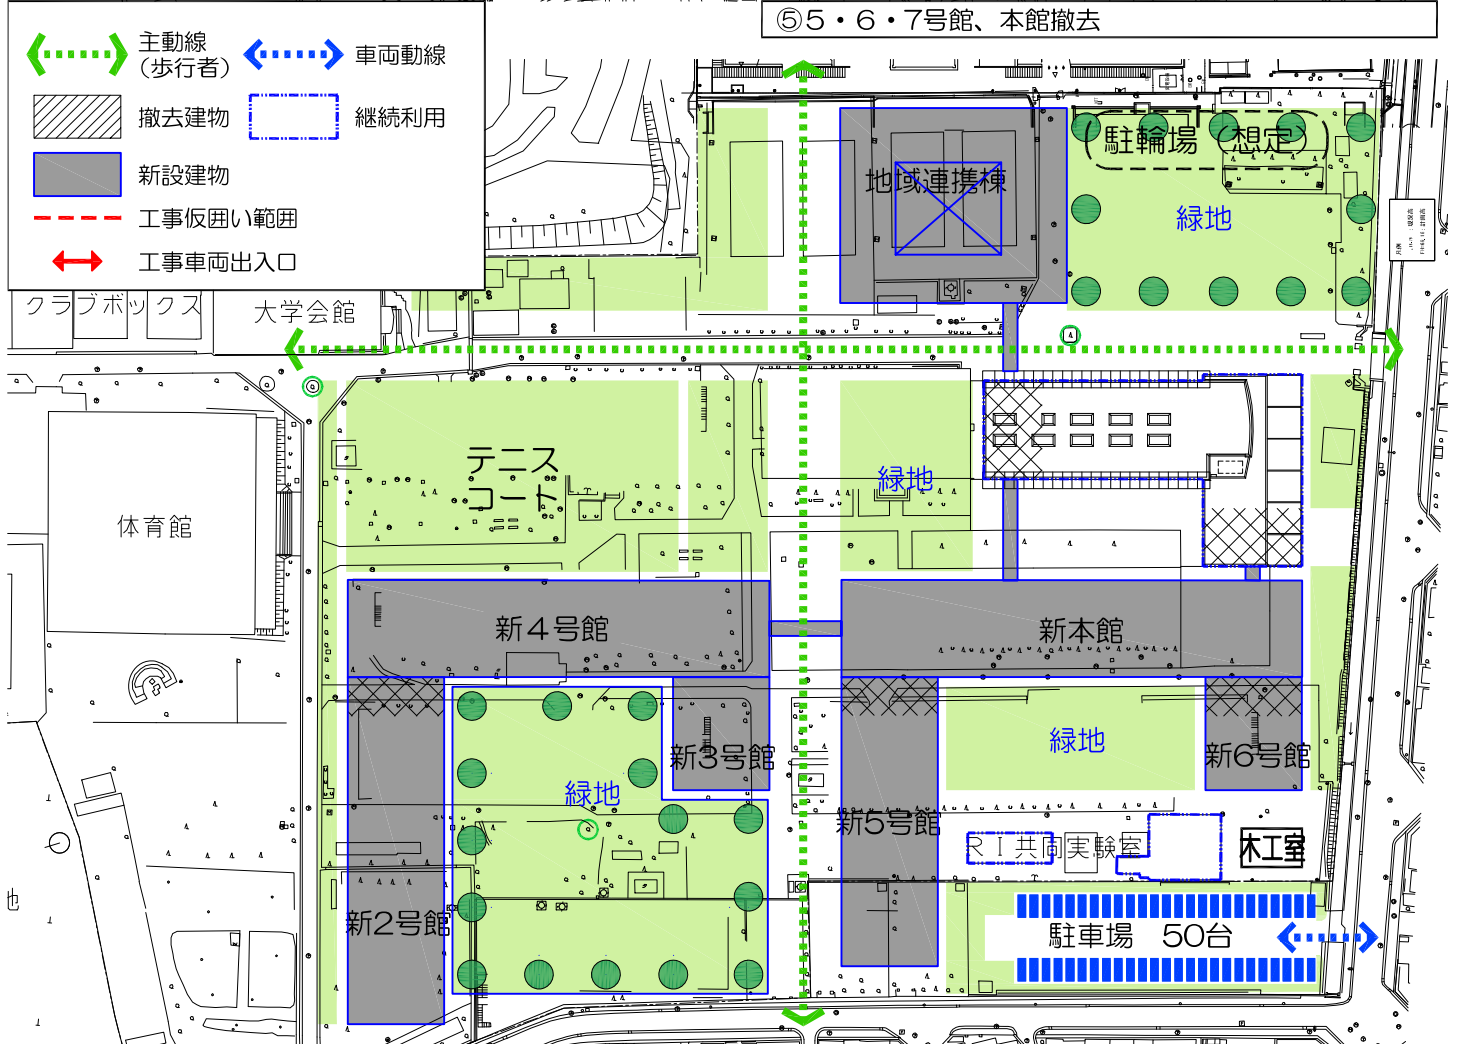

⑥ 外構工事 整備完了