



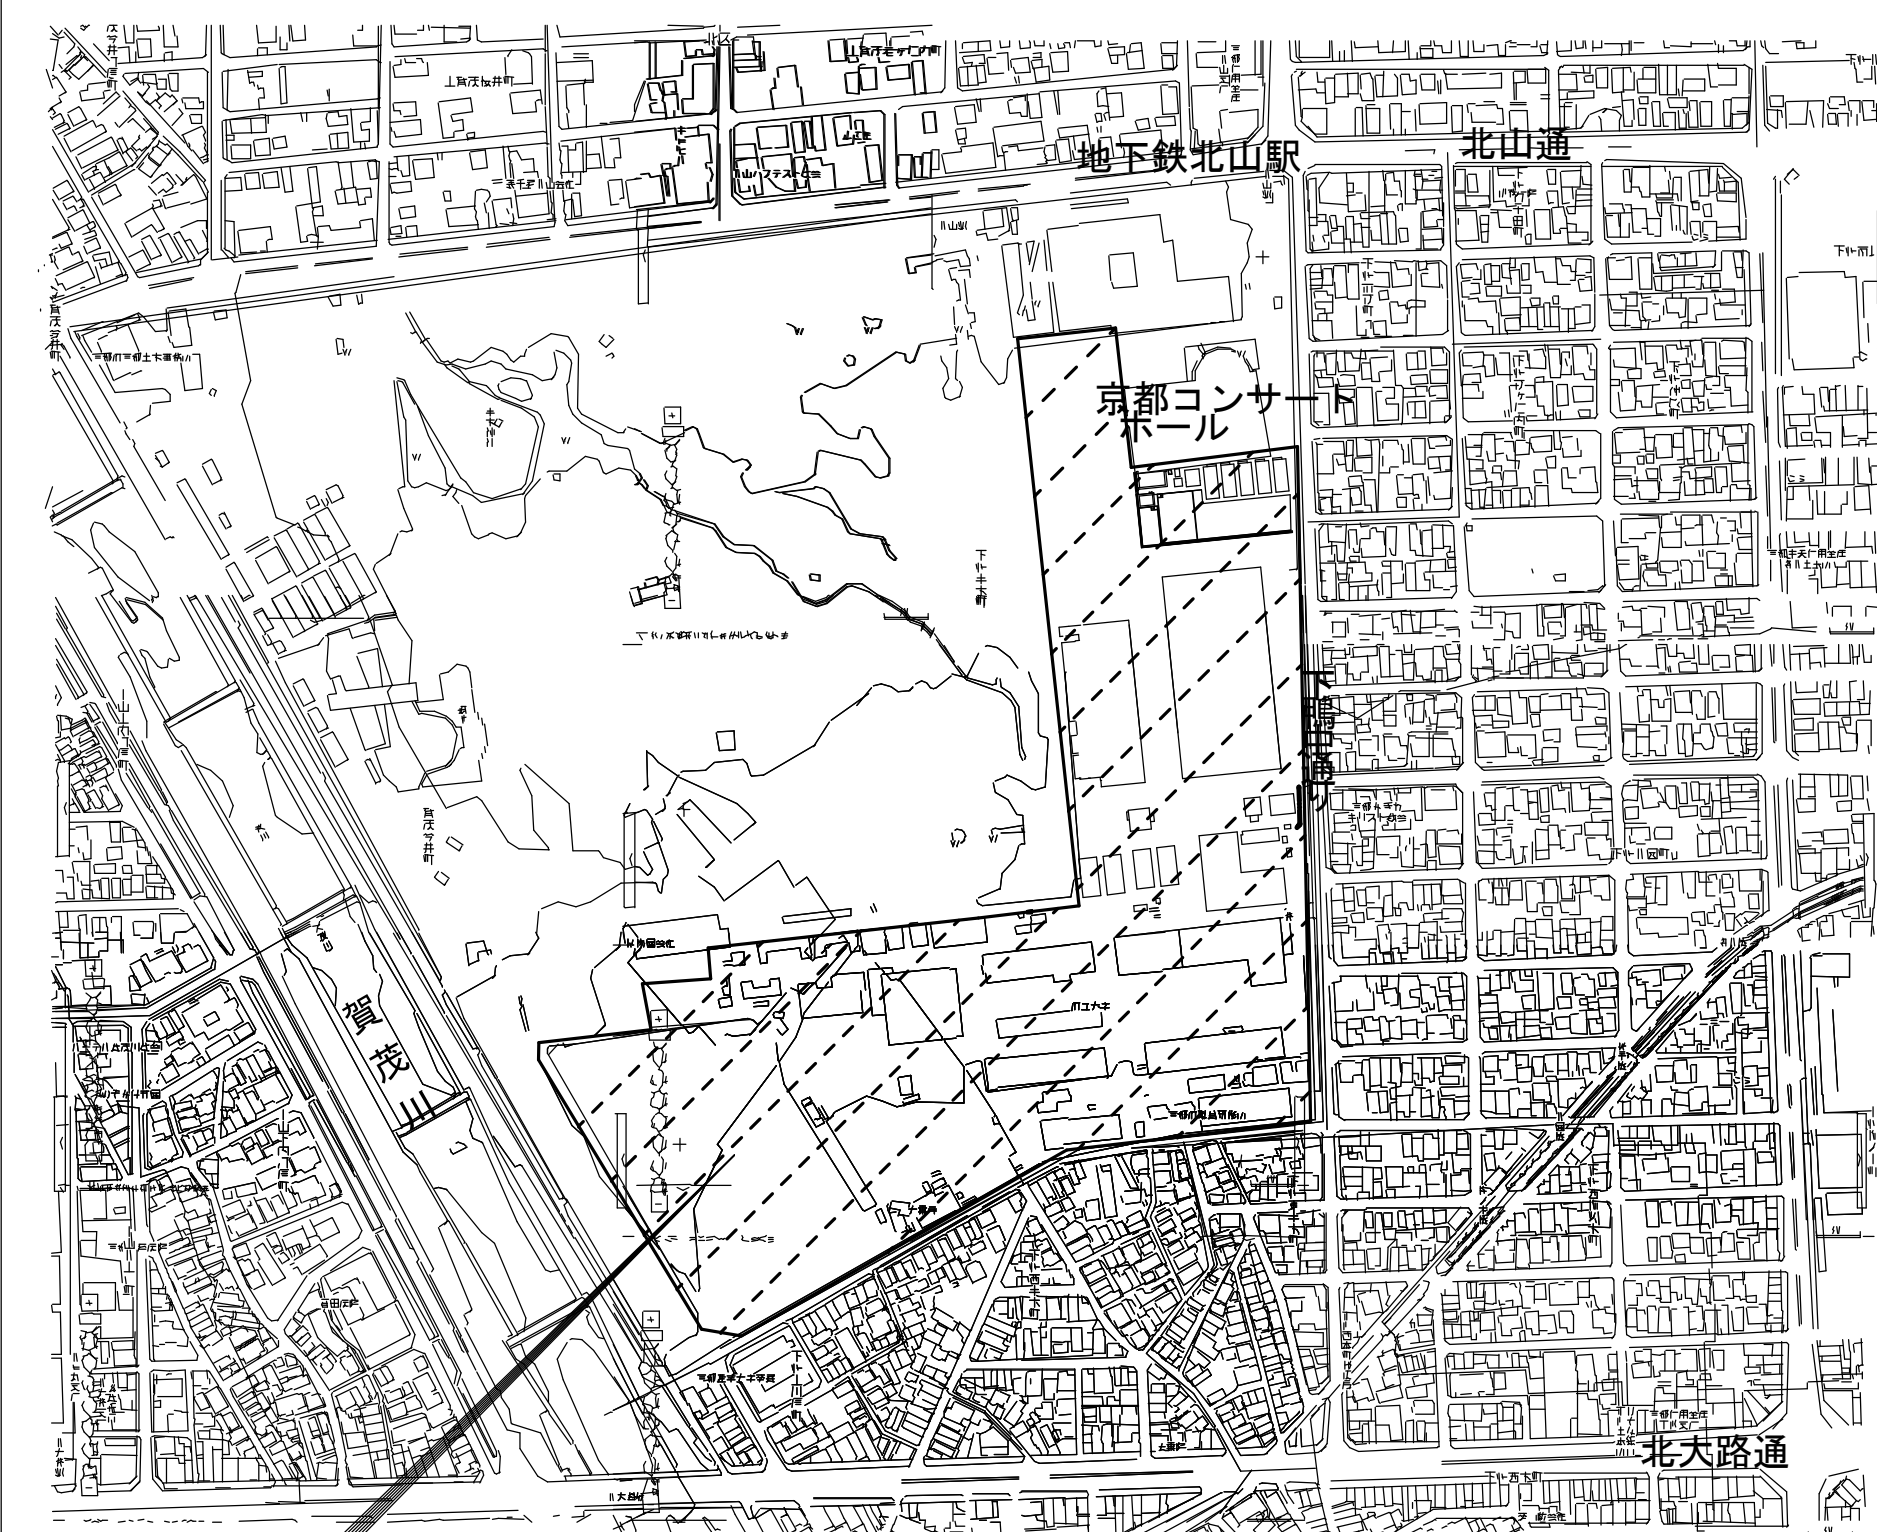

付近見取図

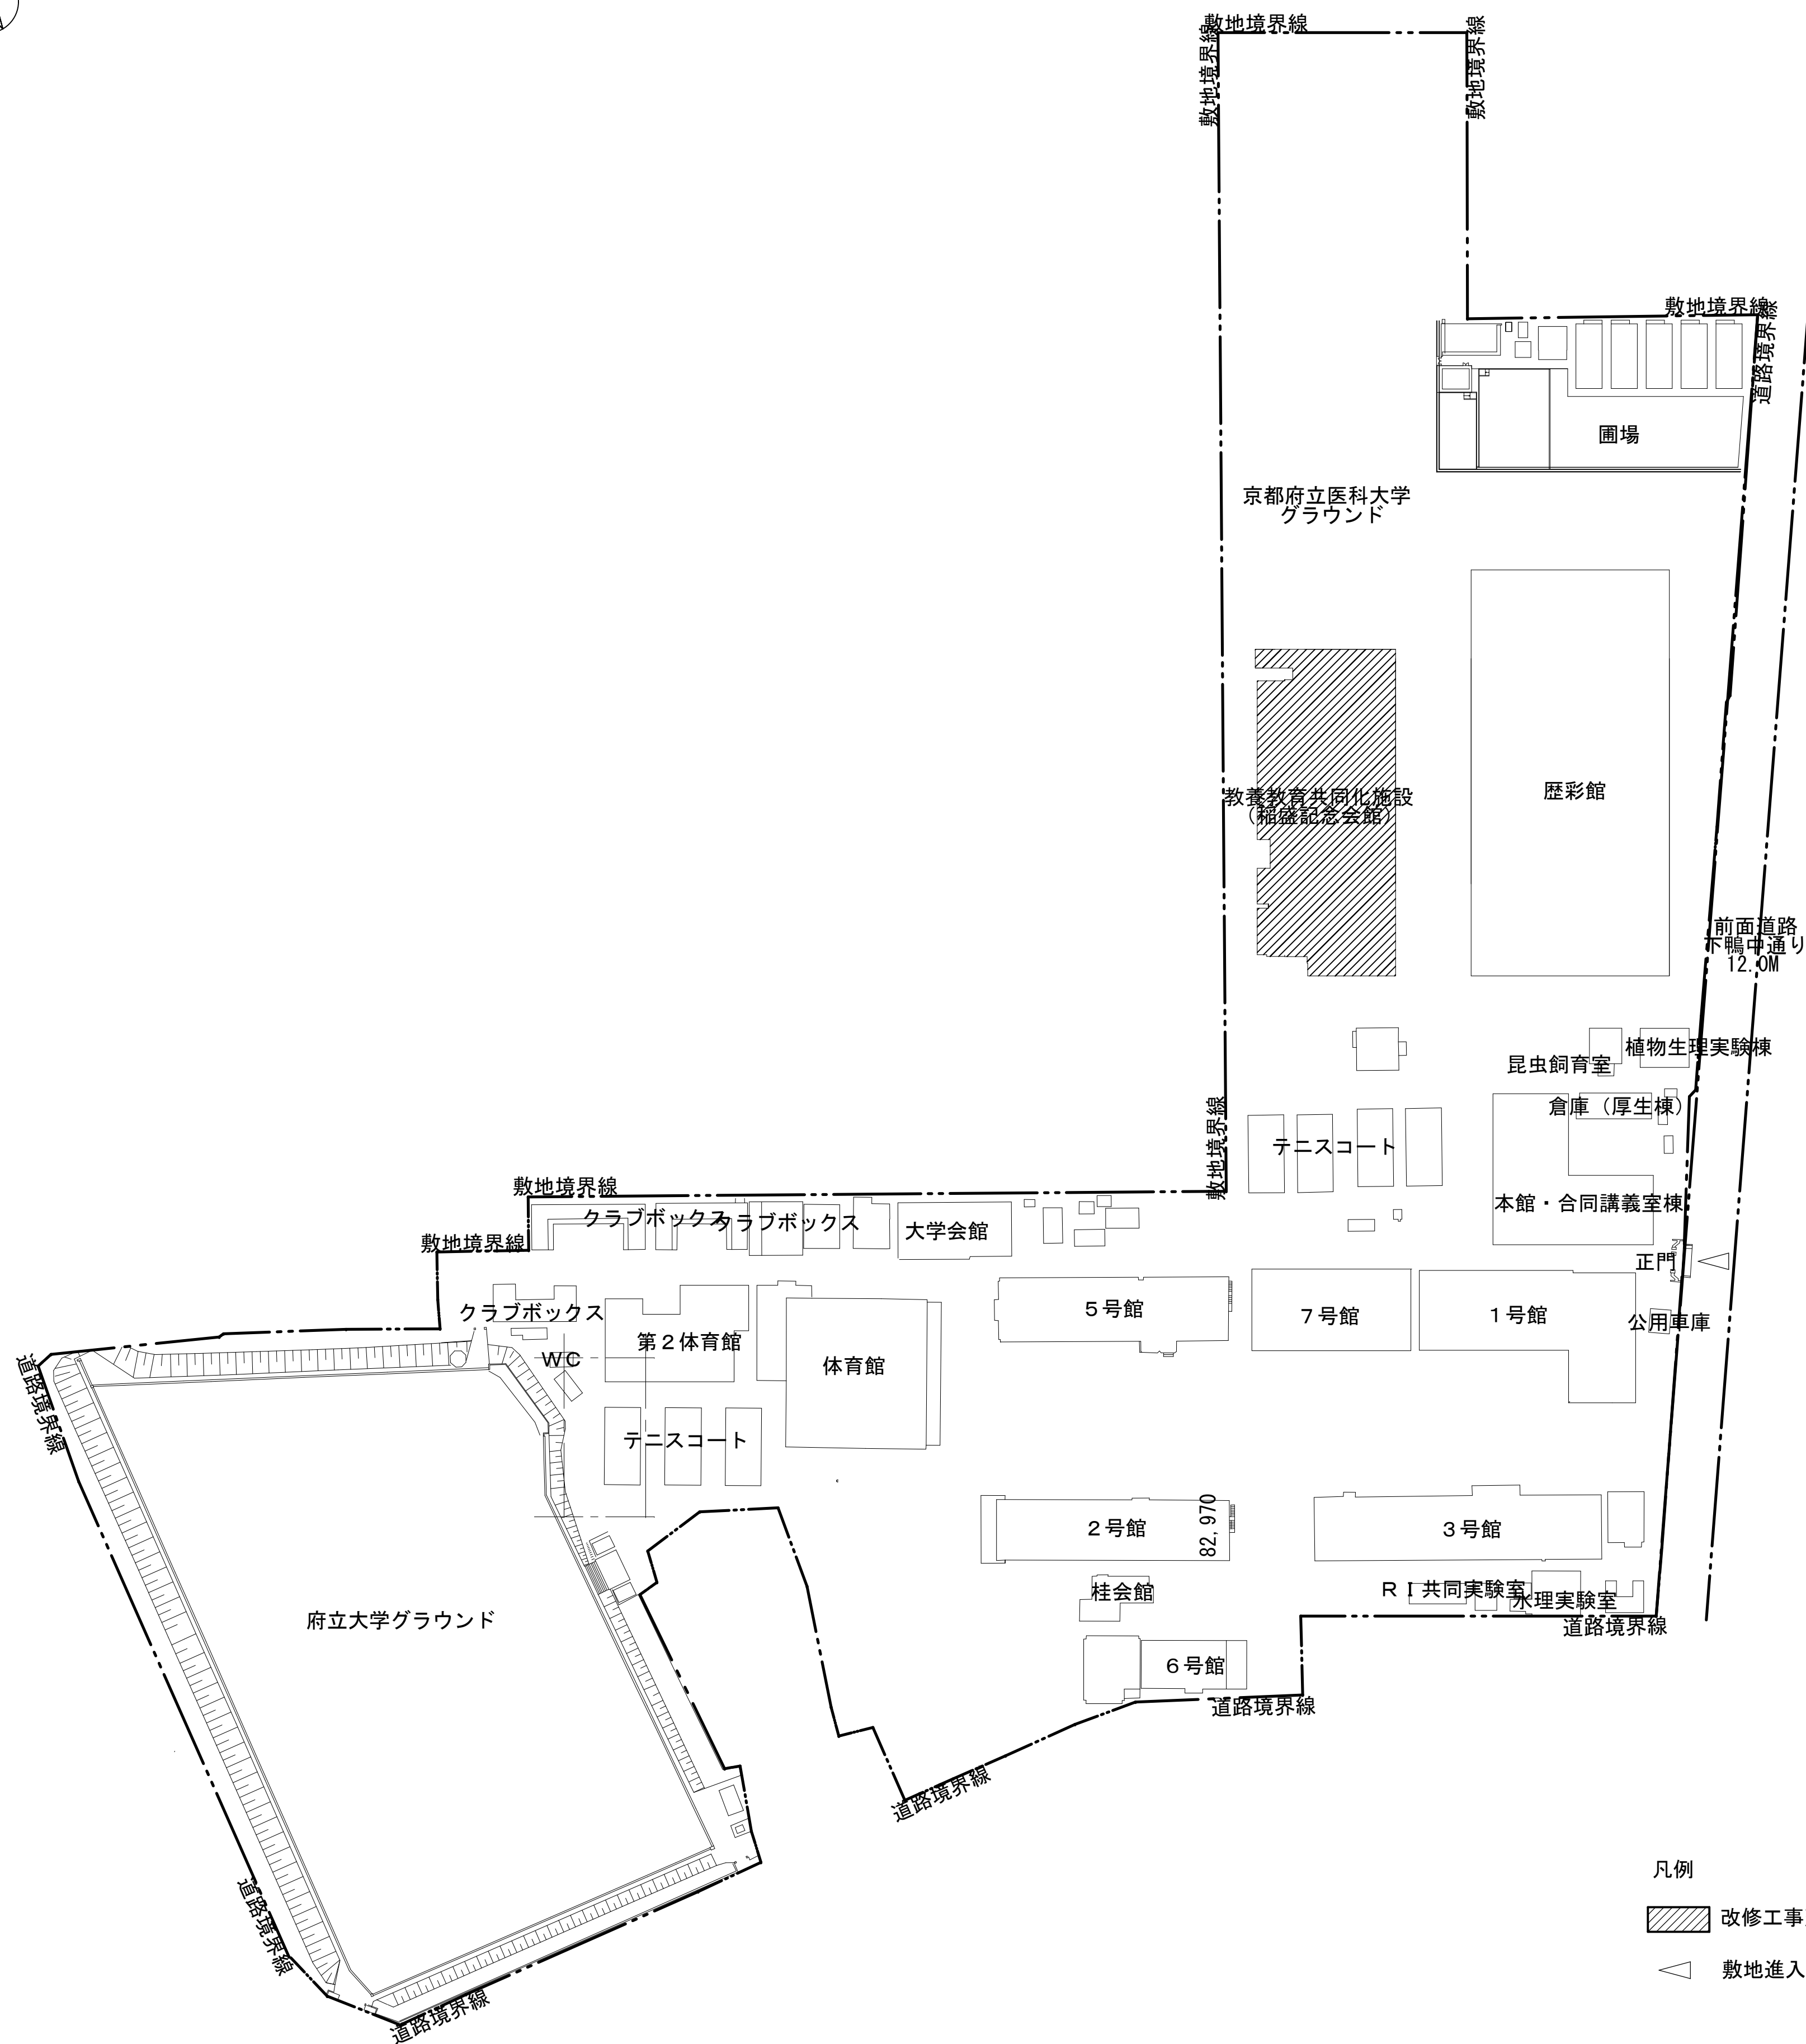

敷地進入口を示す

配置図

		Kyoto Prefectural University	工事名		図 番	
		京都府立大学事務局総務課				図 名
		設 計 番 号				
				付近見取図・配置図	枚の内	

旧演習林
本部棟仮設

演習林
本部棟

メイン広場

プロムナード

グラウンド

※ ×となっている機器は、交換（撤去・取付）対象外(以下同じ)

- ※A 地下ビット内ケーブルラック配線
- ⊕ EM-CE14'-3C (1E)
 - ⊕ EM-CE5.5'-3C (1E)
 - ⊕ EM-CE5.5'-3C (1E) (GP54)
 - ⊕ EM-CE5.5'-3C (1E)
- ※B 地下ビット内ケーブルラック配線
- ⊕ C (GP70) x4
- ※C
- ⊕ EM-CE14'-3C (1E)
 - ⊕ EM-CE5.5'-3C (1E)
 - ⊕ EM-CE3.5'-3C (1E) (FEP50)
 - ⊕ EM-CE3.5'-3C (1E) (FEP65) x4



—C— (FEP65) x4

—C— (FEP65) x4
プロムナード（次期工事）に1m突出し

凡 例		
記 号	名 称	備 考
■	電灯分電盤	自立型
⊙	照明器具 (T181W)	基礎ブロック共
⊕E	ハンドホール R2K-60 H2-3	化粧蓋
⊗ 1500P	ブルボックス 500×500×500 SUS-WP	地下ビット内に取付
⊗ 2200P	ブルボックス 200×200×200 SUS-WP	地下ビット内に取付
□	アウトレットボックス 4角中浅	
○	露出丸ボックス	
⊗	ブルボックス ジョイントボックス	
----	露出配管配管	
-----	ケーブルラック配線 (ビット内)	
-----	地中埋設配管	

注 記		
1. 特記なき配管配線は下記による。		
5.5' -	EM-CE5.5'-3C (1E)	(FEP30)
5.5' ± 5.5'	EM-CE5.5'-3C (1E)	(FEP30)
5.5' -	EM-CE5.5'-3C (1E)	(FEP30)
5.5' -	EM-CE3.5'-3C (1E)	(PF22)


1/1000 1/3000 1/5000 1/10000				設 計 番 号				設計年度				平成 年 月				工 事 名				図 番			
																教養教育共同化施設（仮称）新築工事（電気設備工事）（再）				No. E-04			
																構内配電線路（2） （外灯）				S=1/ (A1) 1/ 40 (A3)			
																				119 枚の内			

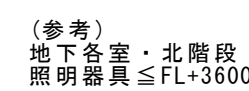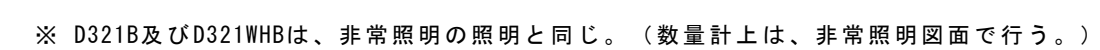

注記		配線		保護管	
1. 特記なき配管配線は下記とする。		2. 防火区画および114区画を貫通するケーブル等は国土交通大臣認定品による		区画貫通処理を行うこと。(各設備共通)	
配線	保護管	配線	保護管	区画位置は幹線設備参照のこと。	
EM-EFF2. 0-2C	(PF16)	a EM-EFF2. 0-3C (内1Cアース) +EM-CPEE 1. 2-3P+1P	(PF22) × 2		
EM-EFF2. 0-3C (内1Cアース)	(PF22)	b EM-EFF2. 0-3C (内1Cアース) +EM-CPEE 1. 2-3P+1P × 2	(PF22) × 2		
EM-EFF2. 0-2Cx2 (内1Cアース)	(PF22)	c EM-CPEE 1. 2-3P	(PF22)		
EM-EFF2. 0-2C+3C (内1Cアース)	(PF22)	d EM-EFF2. 0-3C (内1Cアース) +EM-CPEE 1. 2-1P	(PF22) × 2		
EM-EFF2. 0-3Cx2 (内1Cアース)	(PF28)	e EM-EFF2. 0-3C (内1Cアース) +EM-CPEE 1. 2-1P × 2	(PF22) × 2		
EM-EFF2. 0-2C	(E19)	f EM-CPEE 1. 2-1P	(PF22)		
EM-EFF2. 0-3C (内1Cアース)	(E25)	g EM-EFF2. 0-2C+EM-CPEE 1. 2-1P	(PF22) × 2		
		h EM-EFF2. 0-3C (内1Cアース) +EM-CPEE 1. 2-1P × 3	(PF22) × 2		
		・但し、二重天井内及びOAフロア内は、ケーブル転がし配線とし、 立上げ・下げ、スラブ打込み部は所管にて、保護するものとする。			


[illegible]



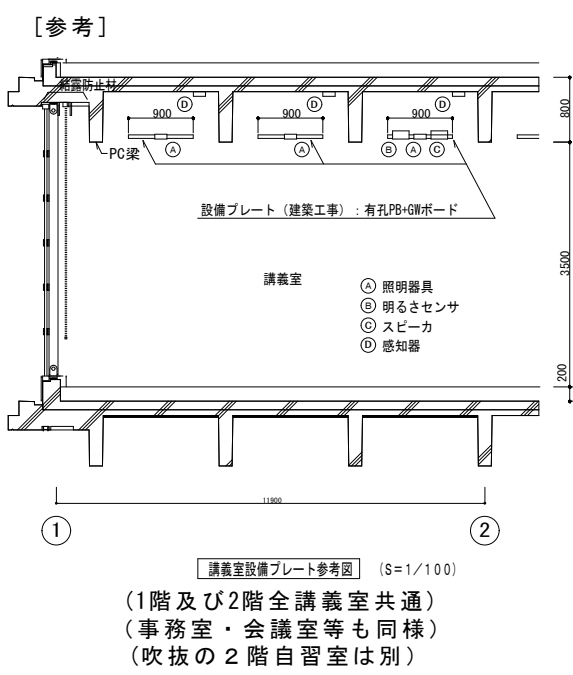

									工事名 教養教育共同化施設（仮称）新築工事（電気設備工事）（再）		図 番 No. E-44	
											設計番号	
								S=1/200(A1). 1/400(A3)				

[illegible][illegible]

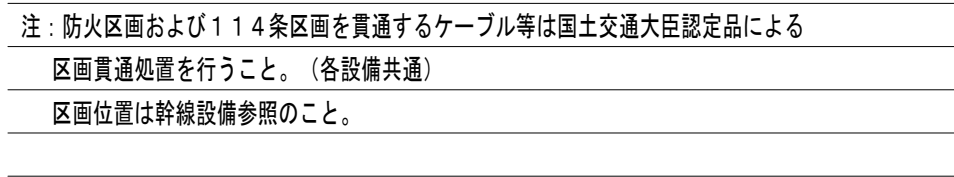

記 号	名 称	備 考
	電灯分電盤	
●	非常照明	
	非常照明	
※	誘導灯	
————	天井いんべい配管配線	
—— — —	天井ころがし配線	
- - - - -	露出配管配線	
————	防火区画	

注 記		
1. 特記必要配管配線は下記による。		
非常照明		
-----	EM-EFF F2.0-2C	
-----	EM-EFF F2.0-2C	(E19)
誘導灯		
-----	EM-EFF F2.0-3C	(1CE)
-----	EM-EFF F2.0-3C	(1CE) (E25)
-----	EM-EFF F2.0-3C	(1CE) (PF22)

教務部長室	教養教育部長室
X a 13B x 1	X a 13B x 1

西風除室	
X a 9 B	x 1

事務室	
X a 3 0 B	x 3

講師控室	101 講義室
X a 30B x 1	X a 30B x 2

102講義室	
X a 3 0 B	x 4

厨房	
X a 9 B	x 4
X a 13 BW	x 11

廊下1B	
X a 3 0 B	x 1


自習室 1	
X a 1 3 B	x 2

前室	
X a 9 B	x 1

廊下1C	
X a 9 B	x 2


前室	
X a 9 B	x 1

廊下1D	
X a 1 3 B	x 1

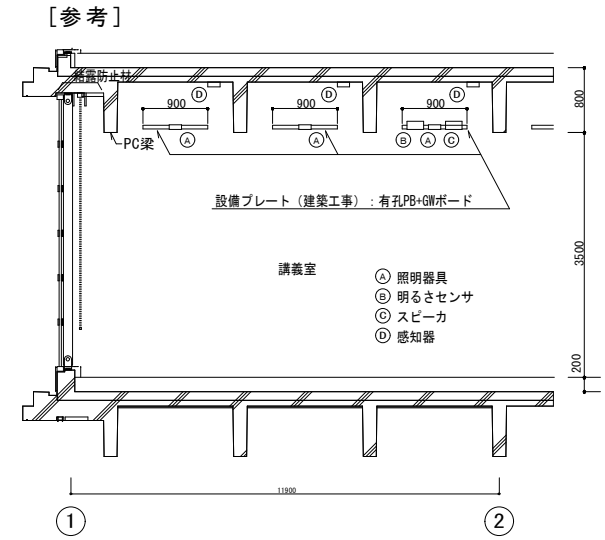

講義室設備プレート参考図 (S=1/100)

(1階及び2階全講義室共通)
(事務室・会議室等も同様)
(吹抜の2階自習室は別)

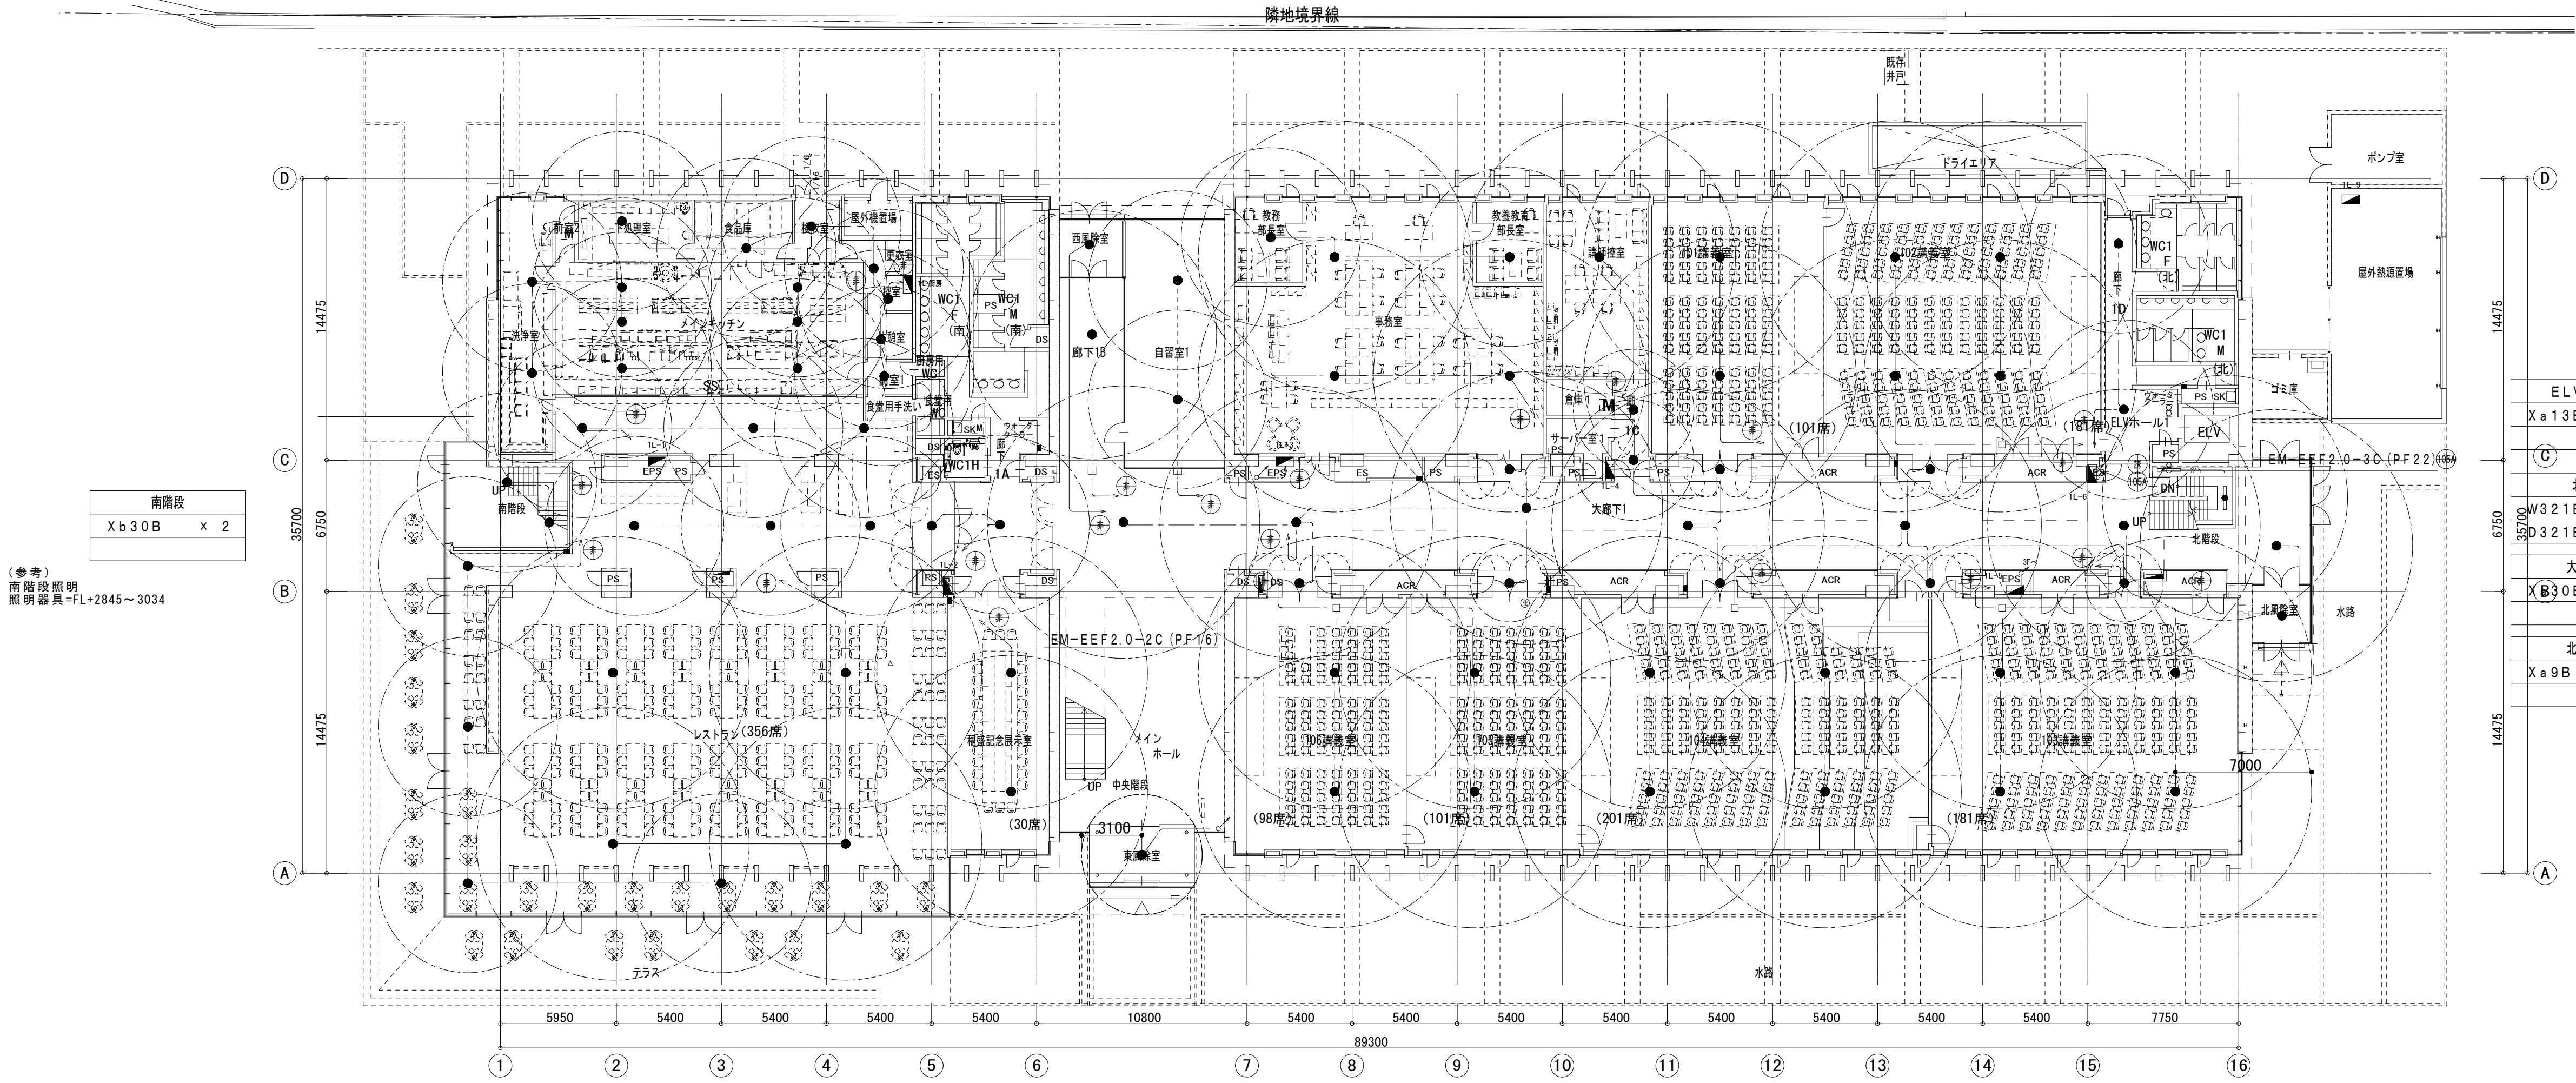

南階段	
X b 3 0 B	x 2

(参考)
南階段照明
照明器具=FL+2845~3034

	ELVホール1
X a 1 3 B	x 1

6750	35700	W3 2 1 B	x 1
		D3 2 1 B	x 1

(参考)
北階段 1 階～地階
照明器具 ≤ FL+3000

大廊下1

X B3 0 B x 6

	北風除室
X a 9 B	x 1

レストラン	
X a 1 3 B	x 1 1
X b 3 0 B S 1	x 4

廊下1A	
X a 1 3 B	x 1

大廊下1	
X a 3 0 B	x 1

前室	
X a 9 B	x 1

前室	
X a 9 B	x 1

前室	
X a 9 B	x 1

前室	
X a 9 B	x 1

前室	
X a 9 B	x 1

稻盛記念展示室	
X a 3 0 B	x 2


東風除室	
X a 9 B	x 1

106講義室	
X a 30 B	x 2

105講義室	
X a 3 0 B	x 2


104講義室	
X a 3 0 B	x 4





103講義室	
X a 3 0 B	x 4

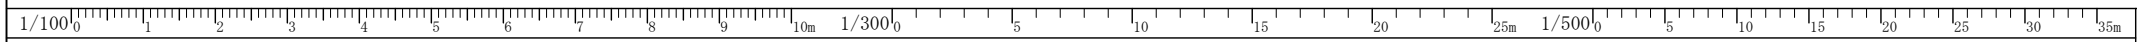

設 計 番 号	設計年度	平成 年 月

工事名	教養教育共同化施設（仮称）新築工事（電気設備工事）（再）		図 番
			No. E-48
図名	電灯設備（非常照明・誘導灯） 1階平面図	S=1/20α(A1)・1/400(A3)	119 枚の内

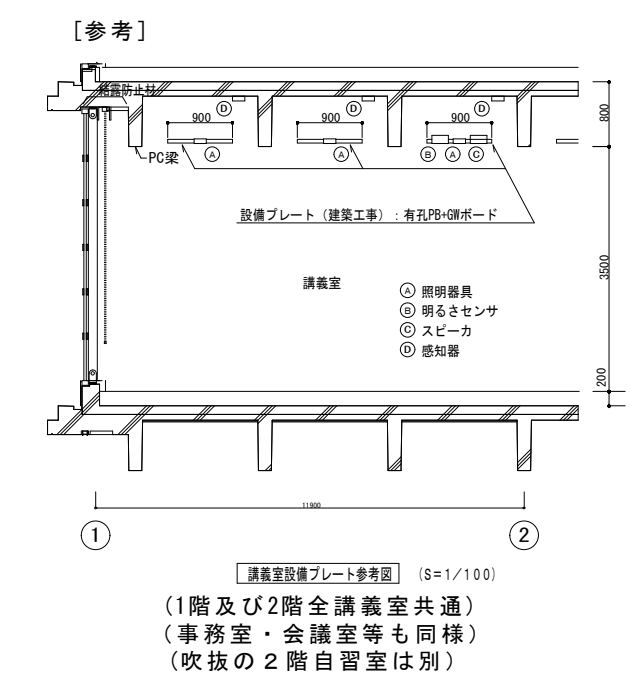

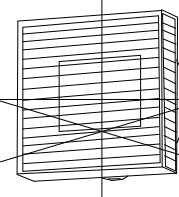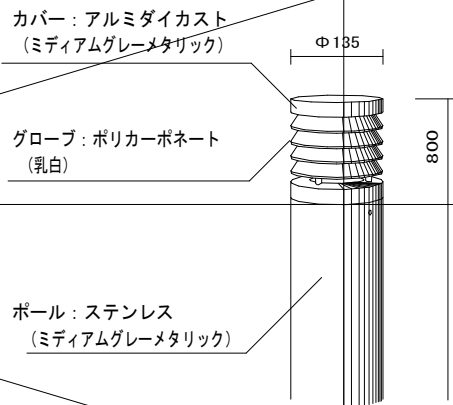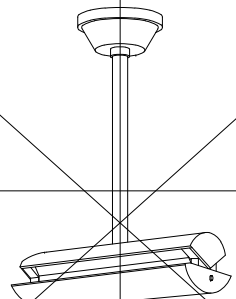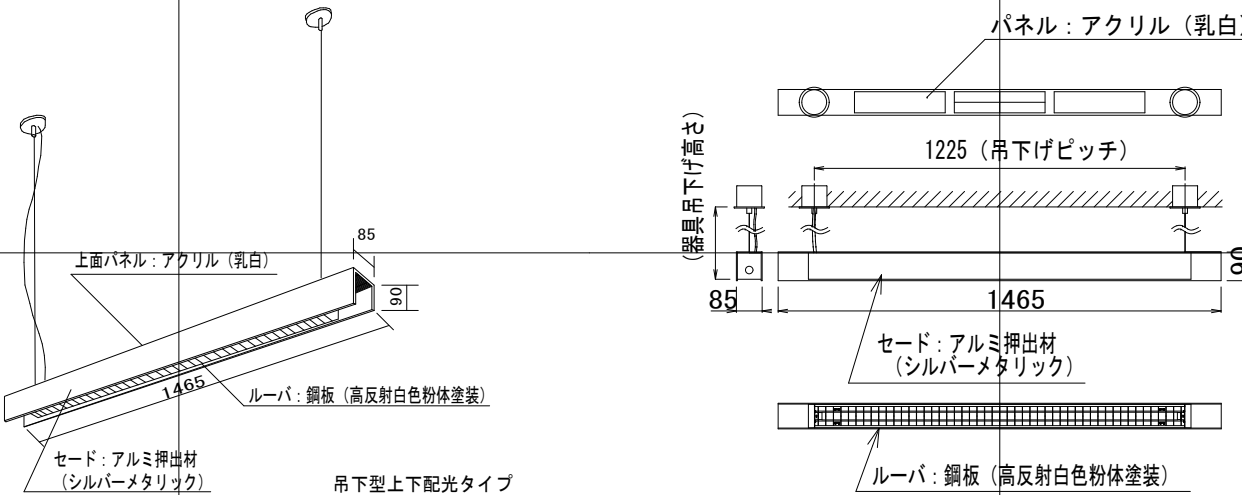照明器具姿図														
外F 壁付ブラケット			外F 壁付ブラケット			T ガーデンライト								
														
外F151W LED5. 2W LGWC81566S 熱線センサ・明るさセンサ付 防湿・防雨型			外F101W LED7. 5W LGWC80118K 熱線センサ・明るさセンサ付 防湿・防雨型			T181W LED10Wx1 YYY76120-LE1 基礎共 防湿・防雨型								
X 殺菌灯			V ワイヤー吊型ペンダント											
														
X61MP GL6Wx1 FW01989-GL 間接照射方式・パイプ吊型・防湿型			V321a FHF32Wx1 FYY54011J-PH9 連結端用											
			V321b FHF32Wx1 FYY54012J-PH9 連結中用											

